



Health Management Consultancy L.L.C

Facility Management | Outlet Interior Decoration
Architectural Design Consultancy

PRE-QUALIFIED DHA CONSULTANT



ISO CERTIFIED

ВМЕСТЕ МЫ ТВОРИМ
БУДУЩЕЕ



МЫ ПРЕДОСТАВЛЯЕМ ВАМ

ПОДДЕРЖКУ





ЦИТАДЕЛИ

Поиск подходящего консультанта – самая сложная часть любого бизнеса. В сфере здравоохранения с высокими ставками важнее всего обеспечить долгую жизнь и успех организации. Консультант должен иметь подлинную страсть к работе, неослабевающее стремление к совершенству, зоркий взгляд на эффективную организацию и опыт для решения проблем и повышения производительности и эффективности. Они служат катализатором успеха и добавляют ценности организации. Консультирование – это больше, чем просто совет. Это необходимо для обеспечения выдающегося успеха и доверия. Эта философия глубоко укоренилась в видении, деятельности и успехе Citadel Health Management & Consultancy.

Предлагая услуги стратегического управления, поддерживая высокий уровень успеха и прочную базу роста, годы консультирования и профессионального опыта работы с клиентами в области здравоохранения в ОАЭ и Совете сотрудничества стран Персидского залива (GCC), позволяет Citadel Health Management & Consultancy предлагать широкий спектр услуг, от профессиональная и производственная регистрация для планирования и управления выполнением качественных объектов.

Обладая исключительным опытом в течение удовлетворительного периода времени, Citadel выросла в размерах и статусе от работы с отраслевыми бизнес-решениями до всесторонней управленческой поддержки, включая концептуальное планирование здравоохранения, операции в области здравоохранения, бизнес-администрирование, финансы, архитектурные проекты и проекты в области здравоохранения под ключ. Сохраняя инновации в основе своей деятельности, многопрофильная команда Citadel, состоящая из бизнес-консультантов, инженеров, архитекторов и технического персонала, делает все возможное, чтобы реализовать ваши бизнес-цели. Наши консалтинговые команды пользуются уважением среди ведущих поставщиков

Видение

Быть ведущим регулятором здравоохранения для наших клиентов, выполняя их нормативные требования в области здравоохранения с искренностью и страстью.

Миссия

Обеспечить успех каждого проекта в области здравоохранения, предоставляя экспертные консультации по всем аспектам обработки лицензий, соблюдения требований и разработки.



Ценности

Превосходство

Целостность

Ускоренный процесс


Энтузиазм

Добавление ценности




Наша команда экспертов приходит к вам с выдающимся опытом в планировании и реализации систем медицинского обслуживания для наших клиентов, предлагая комплексные решения, которые приводят к инновационным и технологически продвинутым медицинским услугам. Наша команда тесно работает над тем, чтобы наши проекты и предложения всегда отвечали ожиданиям клиентов и конечных пользователей, строго придерживаясь международных стандартов качества.

ЗАВОЕВЫВАЕМ ДОВЕРИЕ С 2014 ГОДА

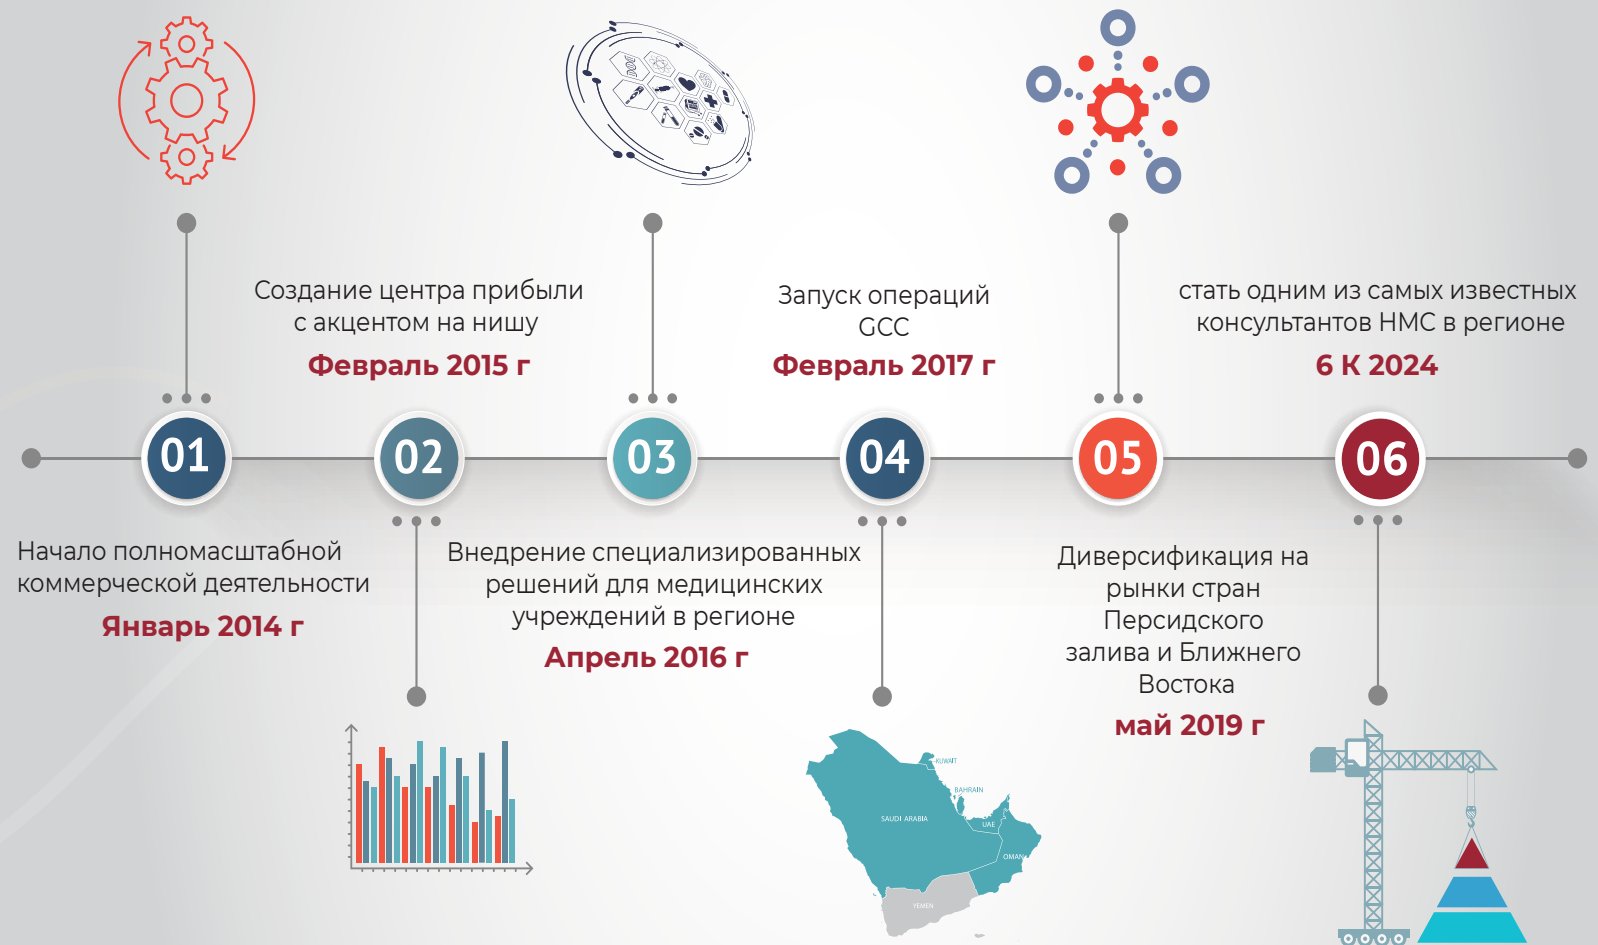



Наши Услуги

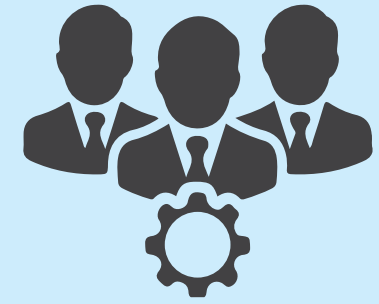

Команда Citadel может предоставить вам информацию о лицензионных требованиях для различных медицинских учреждений и поддержать вас в ускорении процедур с органами здравоохранения, чтобы обеспечить предоставление услуг в течение целевого периода времени, установленного руководством медицинского учреждения.



Качественные консультационные услуги в области здравоохранения



Дерево Успеха



Как мы внедряем Менеджмент Качества с нуля?



1. Приверженность законодательству и нормативному статусу для поддержки эффективности политики и стратегии путем:
 - *Разработка руководств, протоколов и стандартов предоставления услуг.
 - *Требование сертификации и лицензирования медицинских работников с использованием стандартов и руководств.
 - И использование мер аккредитации, чтобы убедиться, что учреждения и поставщики предоставляют качественные услуги.
2. Создать хорошо продуманные системы медицинской информации, а также системы мониторинга и оценки, которые регулярно собирают и публикуют данные о качественных системах здравоохранения, а также внешнюю оценку посредством экспертной оценки и аккредитации
3. Разработать механизмы, гарантирующие соблюдение стандартов аккредитации и лицензирования, а также стандартов медицинского обслуживания в государственном и частном секторах



Как мы внедряем менеджмент качества с нуля?



4. Оказывает аудиторскую поддержку, включая
 - Анализ и оценка недостатков
 - Внутренние аудиты
5. Разработка долгосрочных стратегий для обеспечения постоянного улучшения качества услуг.
6. Внешняя аккредитация служб здравоохранения — это один из подходов, применяемых многими странами для распространения национальных стандартов и поддержания подотчетности перед обществом.
7. Установление ключевого показателя эффективности (KPI)
8. Координировать систему качества с национальными и/или местными властями для обеспечения действующих стандартов, надежных оценок, участия потребителей, очевидного улучшения, прозрачности и общественного доступа к критериям качества, процедурам и результатам.

ЗДРАВООХРАНЕНИЕ КОНТРОЛЬ КАЧЕСТВА УСЛУГИ ПО АККРЕДИТАЦИИ СЕРТИФИКАТОВ



- * Программа аккредитации призвана поддержать развитие и постоянное улучшение качества медицинской помощи и безопасности пациентов в организациях здравоохранения.

Услуги по сертификации аккредитации ISO
Услуги по сертификации аккредитации CAP
Услуги по сертификации аккредитации ICIA

ПРЕИМУЩЕСТВА ПРОГРАММЫ АККРЕДИТАЦИИ

1. Улучшение здоровья и безопасности пациентов.
2. Улучшить репутацию организации и создать основу для внедрения систем и процессов, повышающих операционную эффективность и способствующих достижению положительных результатов.
3. Устойчивое улучшение качества и эффективности работы организации.
4. Содействовать обмену политиками, процедурами и передовым опытом среди организаций здравоохранения.
5. Снизить расходы по ответственности; определяются направления дополнительного финансирования организаций здравоохранения; и предоставить платформу для переговоров по этому финансированию.



Служба кадров



Цитадель, Компания Консультации по Управлению Здоровоохранением предоставляет своим клиентам нижеуказанные консультационные услуги по управлению персоналом. Эти услуги представляют собой требования к настройке, основанные на анализе потребностей клиентов. Наша стратегия исполнения включает в себя проверенные методологии, квалифицированный персонал и очень гибкий подход к управлению результатами на основе уровней, перечисленных ниже. Наша миссия — быть доступными и отзывчивыми. Отдел Кадров стремится быть надежным партнером стартапов и малого и среднего бизнеса.

Стратегия Реализации

Ниже приводится описание наших методов реализации проекта, в том числе то, как проект будет разрабатываться, предлагаемый график событий и причины, по которым мы предлагаем развивать проект, как описано.



Проект Практические результаты



Ниже приведены полные результаты, реализация которых может отличаться от порядка реализации.

1. Кадровые ресурсы Управление операциями
2. Привлечение талантов
3. Расследования среди сотрудников / Смягчение последствий жалоб
4. Управление персоналом и другие тренинги «мягких навыков»
5. Организационные консультации.
6. Виза и лицензирование

Дизайн интерьера в сфере здравоохранения




Дизайн интерьера в сфере здравоохранения — быстрорастущая область в отрасли здравоохранения в ОАЭ и во всем мире. Citadel сотрудничает со многими медицинскими учреждениями, такими как аптеки, клиники, лаборатории, радиологические центры, дневные хирургические центры уровней А, В, С и больницы, предоставляя консультации и концепции дизайна интерьера. Работая над этими проектами совместно с медицинскими работниками, архитекторами и подрядчиками от А до Я, Citadel предоставила множество советов по дизайну, позволяющих сочетать эстетику, общие, специальные и функциональные проекты в области здравоохранения для удовлетворения потребностей конечных пользователей в любой сфере здравоохранения. Дизайн интерьера в сфере здравоохранения — быстрорастущая область в сфере здравоохранения в ОАЭ и во всем мире.

Объем услуг и ожидаемый результат



1. Сбор данных, исследование, анализ и краткое описание проекта.

Темы дизайна, мудборд, презентация материала (общая отделка, аксессуары, наполнение и шторы, где это необходимо).

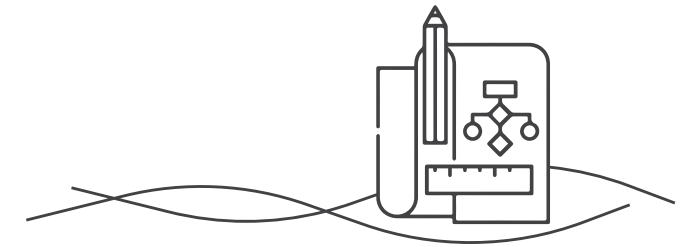

2. Предварительный дизайн

В разделе «Дизайн интерьера» описывается Предварительный дизайн интерьера и будет включаться:

1. Краткое описание проекта и программа распределения помещений.
2. Критерии предварительного проектирования
3. Эскизная спецификация внутренней отделки и материалов.



3. Этап концептуального проектирования. Проект интерьера.

1. Краткое описание проектов и планирование распределения помещений
2. Базовые критерии проектирования
3. Эскизная спецификация внутренней отделки и материалов
4. Концептуальные чертежи и макеты, демонстрирующие внутренний дизайн объектов
5. Концепция разрезов и фасадов здания для определения компонентов проекта и характера дизайна интерьера
6. Предварительные макеты предполагаемой мебели
7. Презентационные материалы, если необходимо, чтобы дать четкое представление о замысле проекта. Должны быть включены смонтированные цветные чертежи дизайна интерьера и перспектива в подходящем масштабе
8. 3D-Визуализация



4. Детальное проектирование и проект тендерной документации



В разделе «Дизайн интерьера» описывается детальный дизайн интерьера и включается:



1. Крупномасштабные частичные планы этажей сложных зон, важных компонентов здания
2. План этажа с указанием распределения площади и расстановки мебели
3. Продольные и поперечные разрезы здания с указанием высоты этажа, высоты потолка и общей высоты
4. Внутренние фасады зданий с указанием внутренней отделки, проемов и уровней этажей
5. Цветные перспективы интерьера, чтобы показать основные направления и отношения
6. Альтернативный график (с рекомендацией) строительных материалов, внутренней отделки, скобяных изделий, методов строительства и т.д.
7. Книга выбора FF&E и окончательный контроль (без BOQ и сметы цен)



5. Архитектурные проекты для медицинских учреждений.

Наши Услуги

Наш обширный опыт в предоставлении современных архитектурных проектных решений и планировок объектов для инфраструктуры здравоохранения в соответствии с международными стандартами и современными параметрами проектирования гарантирует, что планы и проекты соответствуют требованиям пациентов и материальных потоков, а также простоте оперативного управления при оптимальном использовании ресурсов. В сферу нашей специализации входят многопрофильные и специализированные больницы, дневные хирургические центры, амбулаторные и стоматологические клиники, центры ЭКО, диагностические центры, аптеки. Мы работаем над разработкой правильных концепций и дизайнерских решений, соответствующих вашему видению и футуристичности.

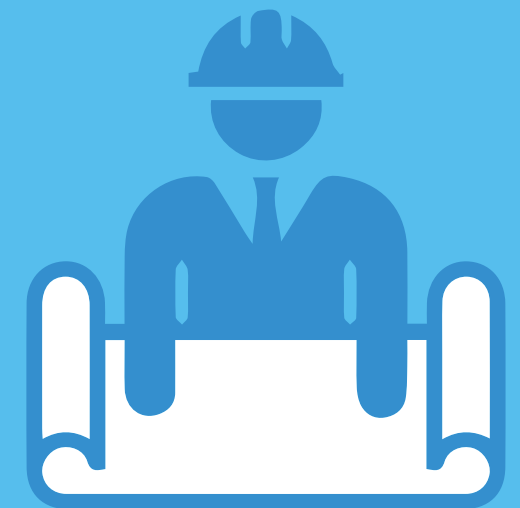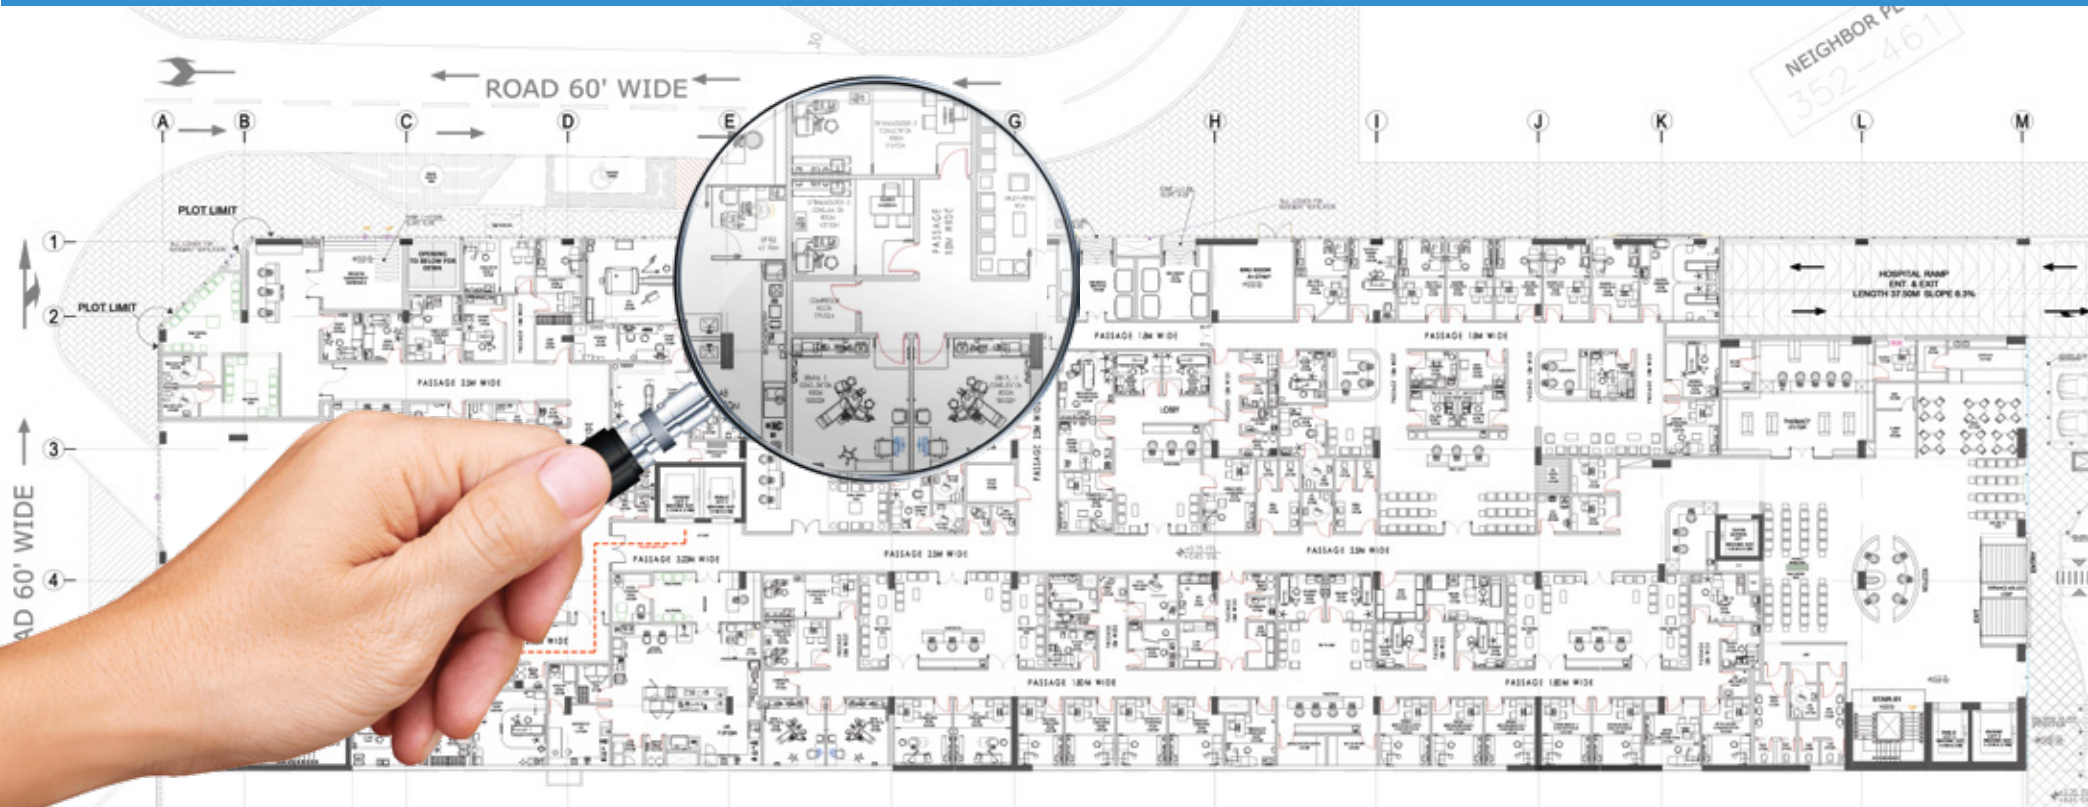

Наши Услуги



Планирование и закупка медицинского оборудования


Наши опытные биомедицинские инженеры и ветераны здравоохранения с многолетним практическим опытом предлагают комплексные решения по планированию медицинского оборудования, основанные на последних научных достижениях и технологиях. Наши графики планирования и закупок медицинского оборудования основаны на требованиях конечных пользователей, передовых технологиях и функциональных требованиях. Результаты проекта гарантированно обеспечат комплексный подбор и закупку оборудования, а также подготовку объекта, монтаж и пуско-наладку



Наши Услуги

Технический паспорт помещения (RDS'S)

Lorem ipsum dolor sit amet, consectetur adipiscing elit, sed diam nonummy nibh euismod tincidunt ut laoreet dolore magna aliquam erat volutpat. Ut wisi enim ad minim veniam, quis nostrud exerci tation ullamcorper suscipit lobortis nisl ut aliquip ex ea commodo consequat. Duis autem vel eum iriure dolor in hendrerit in vulputate velit esse molestie consequat, vel illum dolore eu feugiat nulla facilisis at vero eros et accumsan et iusto odio dignissim qui blandit praesent luptatum zzril delenit augue duis dolore te feugait nulla facilisi.

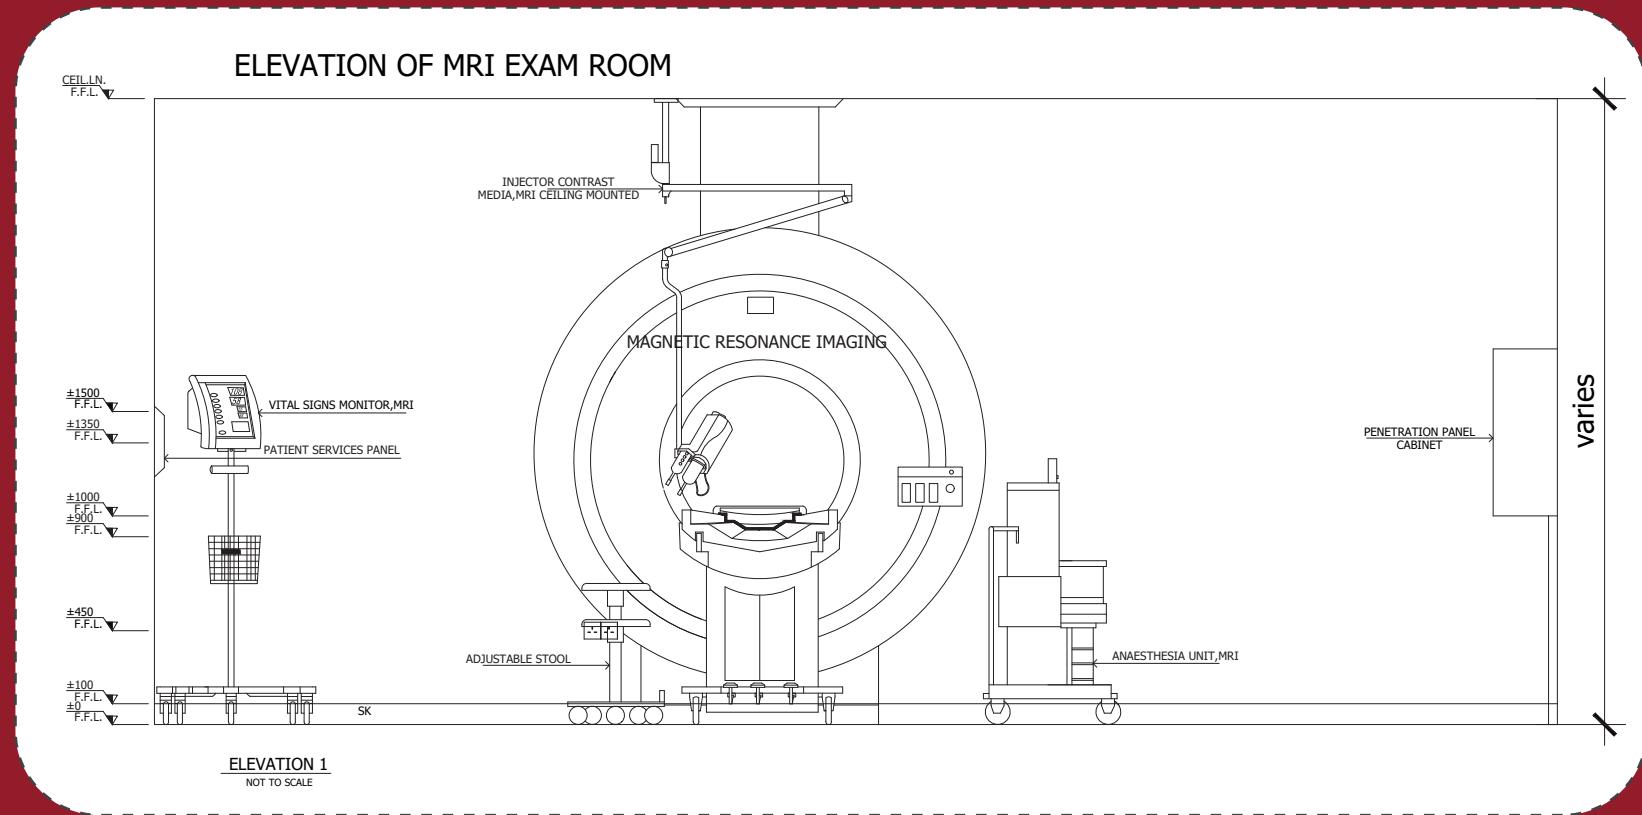

ELECTRICAL LEGENDS	
SYMBOL	DESCRIPTION
	13A, SINGLE PHASE SOCKET OUTLET, TWO GANG 3 PIN, SWITCHED TYPE WITH EARTHING POLE, WALL/COUNTER MOUNTED BRITISH TYPE
	RJ - 45 OUTLET FOR DATA POINT INCLUDING CAT6A 4 PAIR STP CABLE
	13A, SINGLE PHASE, FUSED SPUR SWITCHED OUTLET (CONNECTION UNIT) WITH PILOT LAMP AND FLEX CABLE
	CABLE OUTLET
	13A, SINGLE PHASE SOCKET OUTLET, ONE GANG 3 PIN, SWITCHED TYPE WITH EARTHING POLE, WALL/COUNTER MOUNTED BRITISH TYPE
	NURSE CALL INDICATOR LIGHT, CEILING/WALL MOUNTED
	STAFF/ STAFF EMERGENCY CALL WITH RESET AND REASSURANCE LIGHT, WALL OR BED HEAD UNIT MOUNTED
	DOUBLE S.O, SWITCHED, UNINTERRUPTIBLE POWER SUPPLY
	20 AMP, SPECIAL POWER OUTLET
	30 AMP, SPECIAL POWER OUTLET
	ISOLATING POWER SYSTEM


MECHANICAL LEGENDS	
SYMBOL	DESCRIPTION
	DRAIN PIPE
	HOT + COLD WATER OUTLET
	OXYGEN CONNECTION POINT
	VACUUM CONNECTION POINT
	MEDICAL AIR (4 BAR)
	NITROUS OXIDE CONNECTION POINT
	AGSS CONNECTION POINT

MRI SCANNING RM. (GF-259)						
ITEM CODE	ITEM DESCRIPTION	QTY.	UNIT	ELECTRICAL LOAD	ELECTRICAL REQ.	MECHANICAL REQ.
FH10021	STOOLS, ADJUSTABLE, NON-FERROUS	1	Each			
FH40071	STRETCHER, MRI	1	Each			
FH40441	POLES, INTRAVENOUS, MRI	1	Each			
ME11402*	FLOWMETER, GAS, AIR, MRI	1	Each			
ME11403*	FLOWMETERS, GAS, OXYGEN, MRI	1	Each			
ME11482*	REGULATORS, SUCTION, MRI	1	Each			
ME31121	ANAESTHESIA UNIT, MRI	1	Each			
BH27350	CONSOLE, WALL (MRI)	1	Each			
ME63349	VITAL SIGNS MONITOR, MRI	1	Each			
ME11632	VENTILATOR, TRANSPORT, MRI	1	Each			
RD20170	MAGNETIC RESONANCE IMAGING, 1.5 T	1	Each	"CONNECTION VALUE 69 KVA, SHORT TIME POWER 75 KVA, MR SYSTEM BREAKER SIZE 100A LINE IMPEDENCE < 180mOHMS"	400 V, 50 Hz	"CHILLED WATER REQUIREMENTS TO BE MEASURED AT THE SEP CABINET FLOW RATE 23.78-29.05 GPM WATER TEMPERATURE 42.8 F°-53.6 F° BTU/DISCHARGE TO THE WATER 170,759 BTU/HR, WATER PRESSURE MAX 87 PSI CHILLED WATER ACIDITY RANGE 6 PH TO 8 PH CHILLED WATER HARDNESS <250PPM CALCIUM CARBONATE CHLORINE GAS CONCENTRATION <200 PPM FILTRATION 700µm"
RD10262	INJECTOR CONTRAST MEDIA, CEILING, MRI	1	Each	400W	230 V, 50 Hz	
ME11709	PUMPS, INFUSION, MRI	1	Each			
FH55032	CART, UTILITY, MRI COMPATIBLE	1	Each			
FH40455*	PATIENT, TRANSFER BOARD	1	Each			
FH41416	HAMPER, LINEN/LAUNDRY, SOILED, SINGLE, MRI COMPATIBLE	1	Each			
*	SMALL ITEMS NOT SHOWN					

LOADING LIST

CONTROL ROOM						
ITEM CODE	ITEM DESCRIPTION	QTY.	UNIT	ELECTRICAL LOAD	ELECTRICAL REQ.	MECHANICAL REQ.
DA30010	BIN, WASTE PAPER	2	Each			
FH10010	STOOL, ADJUSTABLE	2	Each			
FG41250	CABINET, DOUBLE DOOR	2	Each			
RD20170B	DIAGNOSTIC, WORKSTATION	1	Each	150 W	230 V, 50 Hz	
RD20170A	CONTROL & VIEW CONSOLE, MRI (PART OF RD20170)	1	Each			

LEGEND	
DDG	DISPENSER/DISPOSABLE GLOVE
SK	SKIRTING
S	SANITIZER
DSA	DISPENSER SOAP ANTI-BACTERIA
DHT	DISPENSER HAND TOWEL
BEDHEAD UNIT / CONSOLE SERVICES	
O2	OXYGEN CONNECTION POINT
MA4	MEDICAL AIR (4BAR)
VAC	VACUUM CONNECTION POINT
N2O	NITROUS OXIDE
AGSS	ANAESTHETIC GAS SCAVENGING SYSTEM
SES	STAFF EMERGENCY CALL

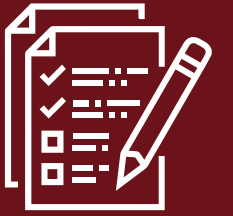




Наши Услуги

Технический паспорт помещения (RDS'S)

Информационные листы номеров (RDS) представляют собой подробные требования к отдельным типам номеров. Некоторые RDS предоставляют опции для определенных элементов, таких как материалы. Если внешний документ ссылается на эти RDS без уточнения выбора вариантов, то параметры по умолчанию будут иметь преимущественную силу.

ELEVATION OF OPERATION THEATRE RM. 1 - GENERAL (FF-133)

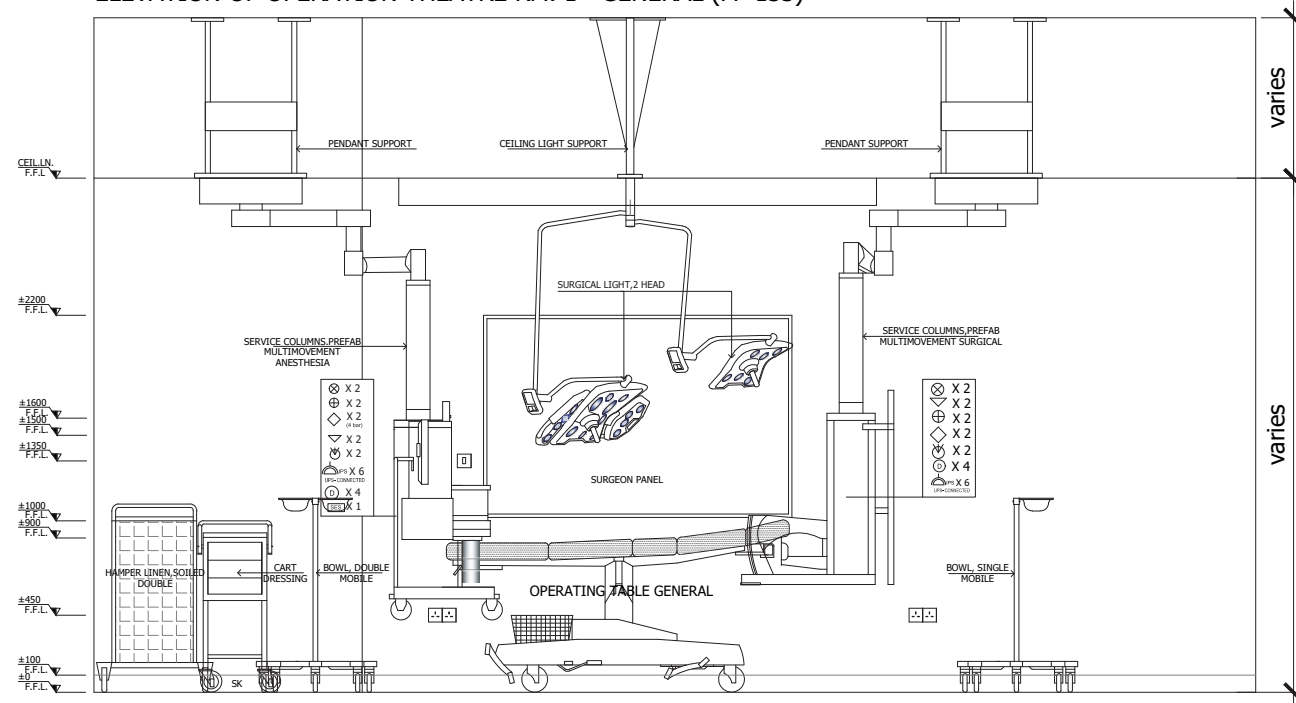

ELEVATION 1
NOT TO SCALE

LEGEND	
SK	SKIRTING
BEDHEAD UNIT / CONSOLE SERVICES	
UPS	UNIRRUPITBLE POWER SUPPLY
SES	STAFF EMERGENCY CALL
IPS	ISOLATING POWER SUPPLY

LOADING LIST						
OPERATION THEATRE ROOM 1 - GENERAL (FF-133)						
ITEM CODE	ITEM DESCRIPTION	QTY.	UNIT	ELECTRICAL LOAD	ELECTRICAL REQ.	MECHANICAL REQ.
FH20010	STOOL, ADJUSTABLE, SURGEON'S	1	Each			
FH20020	STOOL, ANESTHETIST'S	1	Each			
FH20081	CART, INSTRUMENTS, 450 X 600 MM	1	Each			
FH20125	TABLE, INSTRUMENTS, 700 X 500 MM	1	Each			
FH20230	TABLE, OPERATING, GENERAL, ELECTRICAL	1	Each	0.50KW, UPS	230 V, 50 Hz	
FH20310	KICK BUCKET	1	Each			
FH20380	BOWL, SINGLE, MOBILE	1	Each			
FH20381	BOWL, DOUBLE, MOBILE	1	Each			
FH20395	RACK, SWAB	1	Each			
FH40040	POLE, INTRAVENOUS	1	Each			
FH41105	CART, ANESTHESIA	1	Each			
FH41110	CART, DRESSING, O.T.	1	Each			
FH41413	HAMPER, LINEN/LAUNDRY, SOILED, DOUBLE	1	Each			
FH41711	CONSOLE, STORAGE, SURGICAL, REC/METER	2	Meter			
FH55030	STAND, MAYO	1	Each			
ME11000*	WARMER, BLOOD	2	Each	15 W	230 V, 50 Hz	
ME11400*	FLOWMETER, GAS, AIR	2	Each			
ME11410*	FLOWMETER, GAS, OXYGEN	1	Each			
ME11480*	REGULATOR, SUCTION WITH CANISTER SET	2	Each			
ME11490	PATIENT, WARMING SYSTEM	1	Each			
ME11703	PUMP, SYRINGE, W/ POLE	1	Each	100 VA	230 V, 50 Hz	
ME11710	PUMP, INFUSION W/POLE	1	Each	100 VA	230 V, 50 Hz	
ME31062	SERVICE COLUMNS, PREFAB MULTIMOVEMENT, ANAESTHESIA	1	Each			
ME31063	SERVICE COLUMNS, PREFAB MULTIMOVEMENT, SURGICAL	1	Each			
ME31090	SURGEON'S PANEL, GENERAL, SINGLE SIDED	1	Each			
ME63200	PHYSIOLOGIC, MONITORING SYSTEM, THEATRE	1	Each	150 W	230 V, 50 Hz	
ME31122	ANAESTHESIA UNIT, PENDANT MOUNT	1	Each	0.5 kW	230 V, 50 Hz	
ME31280A	LIGHT, SURGICAL, 2-HEAD	1	Each	900 W	230 V, 50 Hz	
ME51275	ELECTROSURGICAL UNIT, MONOPOLER/BIPOLER, PENDANT MNTD.	1	Each	635 W	230 V, 50 Hz	
ME51241	LAPAROSCOPES VIDEO SYSTEM, PENDANT MOUNTED	1	Each			
ME31097	MODULAR OPERATING THEATRE	1	System			
ME31095	INTEGRATED CONTROL SYSTEM, THEATRE (ELECTRONIC O.T)	1	Each			
ME31402*	LARYNGOSCOPE, FOR DIFFICULT INTUBATION	1	Each			
*	SMALL ITEMS NOT SHOWN					

ELECTRICAL LEGENDS	
SYMBOL	DESCRIPTION
	13A, SINGLE PHASE SOCKET OUTLET, TWO GANG 3 PIN, SWITCHED TYPE WITH EARTHING POLE, WALL/COUNTER MOUNTED BRITISH TYPE
	RJ - 45 OUTLET FOR DATA POINT INCLUDING CAT6A 4 PAIR STP CABLE
	13A, SINGLE PHASE, FUSED SPUR SWITCHED OUTLET (CONNECTION UNIT) WITH PILOT LAMP AND FLEX CABLE
	CABLE OUTLET
	13A, SINGLE PHASE SOCKET OUTLET, ONE GANG 3 PIN, SWITCHED TYPE WITH EARTHING POLE, WALL/COUNTER MOUNTED BRITISH TYPE
	NURSE CALL INDICATOR LIGHT, CEILING/WALL MOUNTED
	STAFF/ STAFF EMERGENCY CALL WITH RESET AND REASSURANCE LIGTH, WALL OR BED HEAD UNIT MOUNTED
	DOUBLE S.O., SWITCHED, UNINTERRUPTIBLE POWER SUPPLY
	20 AMP, SPECIAL POWER OUTLET
	30 AMP, SPECIAL POWER OUTLET
	ISOLATING POWER SYSTEM

MECHANICAL LEGENDS	
SYMBOL	DESCRIPTION
	DRAIN PIPE
	HOT + COLD WATER OUTLET
	OXYGEN CONNECTION POINT
	VACUUM CONNECTION POINT
	MEDICAL AIR (4 BAR)
	NITROUS OXIDE CONNECTION POINT
	AGSS CONNECTION POINT



Проектирование механического, электрического и сантехнического оборудования (MEP)

Наши опытные специалисты имеют обширный опыт работы в сфере инженерного обеспечения, уделяя особое внимание проектам в сфере здравоохранения. Наши инженеры имеют подтвержденный опыт выполнения ключевых ролей в планировании и разработке сложных проектов в области здравоохранения в соответствии с требованиями регулирующих органов. Они сыграли ключевую роль в снижении общей стоимости строительства за счет проведения мероприятий по оптимизации стоимости в соответствующих областях.

Практический опыт помог им принять определенные решения при разработке проектов, которые успешно оптимизировали учреждения здравоохранения.

Планирование наших инженерно-технических услуг для медицинских учреждений включает в себя:

- Услуги по электропроектированию
- Сверхнизкое напряжение ELV и слаботочные системы
- Системы отопления, вентиляции и кондиционирования (HVAC)
- Сантехнические и дренажные услуги
- Системы обнаружения и защиты от пожара
- Системы сжиженного нефтяного газа (СНГ) и заменителя природного газа (СНГ).
- Системы управления зданием (BMS)
- Интеграция специализированных медицинских услуг, таких как информационно-развлекательная система для пациентов, в проекты MEP.
- Интеграция услуг медицинской инфраструктуры, таких как система медицинского газа, система вызова медсестер, базовые медицинские отделения, подвески, в проекты MEP.

Все эти услуги должны быть специально разработаны с учетом требований каждого объекта в координации с общей инфраструктурой здания, строго в соответствии с национальными и международными законодательными требованиями.



Наши Услуги



ОТРАСЛЕВАЯ ЭКСПЕРТИЗА

Больницы

Многопрофильные и сверхспециализированные больницы извлекли выгоду из нашего опыта в определении основных областей медицинского обслуживания за счет повышения стандартов клинического качества и достижения уровня совершенства в соответствии с международными стандартами. У нас более 30 проектов больниц наших престижных клиентов по всему региону.

Диагностические центры

Компания Citadel успешно утвердила планы поддержки бизнеса и предложила консультационные решения, включая проектирование объектов и программу медицинского оборудования для более чем 50 диагностических центров в ОАЭ.

Центры дневной хирургии

Наша команда предоставила детальную консультативную поддержку проекта и управленческие решения для создания более 15 центров дневной хирургии в ОАЭ.

Аптеки

Компания Citadel провела технико-экономическое обоснование, планирование рабочей силы, а также детальное планирование и реализацию проекта для более чем 60 аптек по всему региону.

Поликлиники и центры ЭКО

Наши специалисты успешно спроектировали и сдали в эксплуатацию более 300 проектов поликлиник в регионе. Они также работали в нескольких центрах ЭКО, успешно придерживаясь отраслевых стандартов.



Сообщение управляющего директора



Специализированная консалтинговая фирма в области здравоохранения, в первую очередь предлагающая стратегическую и управленческую поддержку как уже существующим, так и начинающим медицинским учреждениям и инвесторам, Citadel упорно и целеустремленно проделала свой путь к тому, чтобы стать ведущим поставщиком комплексных управленческих решений для разнообразной клиентуры в регионе и во всем мире. Мы с энтузиазмом руководим планированием и реализацией проектов в области здравоохранения в ОАЭ и странах Персидского залива. Мы выступали в качестве источника для иностранных инвесторов, которые могли прийти в регион и реализовать свой бизнес и инновационные проекты.

С первых дней Citadel стратегически сосредоточилась на сотрудничестве с ведущими организациями здравоохранения, чтобы предложить нашим клиентам высочайшее качество и потрясающие результаты. Наши неустанные усилия и решимость способствовали повышению эффективности, экономии за счет масштаба и принятию стратегических решений для эффективных решений для постоянно растущего списка наших клиентов.

Что выделяет Citadel, так это его цель — снизить общие затраты на первоначальные настройки и операции бизнеса без ущерба для качества. Ключевым преимуществом Citadel является разнообразная и образцовая команда консультантов, которые неустанно работают, чтобы воплотить мечты в реальность.

Работая над тем, чтобы быть лучшими и совершенными в сфере услуг по управлению здравоохранением, Citadel вновь обязуется сделать каждое бизнес-начинание максимально успешным и внести свой вклад в то, чтобы поставить хорошо развитую отрасль здравоохранения на более высокий пьедестал в ОАЭ и во всем мире.



Г-н Мхд. Ганем Управляющий директор

Высококвалифицированный предприниматель с более чем 15-летним опытом работы в международной отрасли здравоохранения, он имеет подтвержденный послужной список выдающейся карьеры в области корпоративного управления, комплексного сотрудничества, а также консультирования по системам здравоохранения и объектам. Он сыграл решающую роль в создании более 500 известных организаций здравоохранения в регионе. Он также помог более чем 2000 медицинским работникам получить профессиональные лицензии от DHA, MOH, DHCC и DON.




Наша
сила



Инженер. М. Магди

Менеджер проектов здравоохранения

Мохамед Магди имеет впечатляющий опыт руководства различными проектами от концепции до реализации. Его навыки включают администрирование контрактов, управление затратами, планирование затрат и составление бюджета, проведение тендеров и закупок, надзор за объектами и оценку претензий. Он ориентированный на результат инженер-строитель с более чем 10-летним опытом работы. С 2013 года занимается проектированием больниц, клиник и аптек. Он обладает исключительными навыками взаимодействия с заинтересованными сторонами на правительственном уровне в регионе и за рубежом.

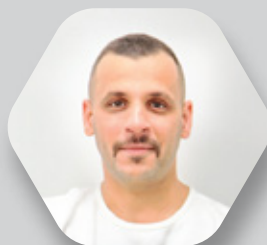

Г-н Абдалрауф Баллур

Консультант по вопросам здравоохранения

Консультант по медико-санитарным нормам и соблюдению требований, он имеет за плечами более 12 лет медицинского опыта в качестве инспектора здравоохранения. Опытный руководитель, страстно желающий улучшить качество, прозрачность и общий успех систем здравоохранения, ориентированных на пациентов, выдающийся эксперт обладает глубокими знаниями во всех аспектах управления, эксплуатации и административных процедур в медицинских учреждениях.



Г-жа НАФИСА ВАЖИД

Консультант по развитию бизнеса

Г-жа Нафиса Важид имеет успешный опыт работы в больницах и сфере здравоохранения, а также более 15 лет опыта работы в ОАЭ. Квалифицирована в сфере продаж, перевода, индустрии гостеприимства, менеджмента и здравоохранения. Сильный профессионал со степенью менеджера, специализирующейся на «Управлении открытым бизнесом» Института открытого бизнес-образования и дизайна.



Инженер Ройстон Бранк

Консультант по проектам

Обладая более чем 15-летним опытом работы в сфере здравоохранения, Ройстон является высококвалифицированным консультантом по стратегическим проектам в международной отрасли здравоохранения. Опыт работы с правительствами, фондами и неправительственными организациями в ОАЭ и по всему миру.

Опытный специалист в области здравоохранения, он умело воплощает требования клиентов в чертежи и, в конечном итоге, в реальность, соблюдая региональные и международные стандарты качества. У него есть опыт разработки планов проектов и проведения практических исследований с соблюдением сроков проекта.

Ройстон участвовал в вводе в эксплуатацию различных больниц, клиник, диагностических центров и аптек в ОАЭ, Индии и других странах Персидского залива. Он участвовал в проектах в области здравоохранения, которые были аккредитованы в соответствии с международными стандартами качества, такими как Joint Commission International (JCI). Он также работал над проектами, сертифицированными LEED.



Раби Хайр Алла

Руководитель проектов

Раби Хайр Алла – настоящий профессионал своего дела, имеющий опыт работы более 15 лет. Он проектирует, контролирует и контролирует более 300 крупных строительных проектов в разных странах, таких как Сирия, Ливан, Саудовская Аравия и ОАЭ. Он отвечает за большие команды, которые участвуют в процессах проектирования, планирования и строительства. Это требует, чтобы он регулярно встречался, сотрудничал и управлял этими членами команды, состоящей из геодезистов, менеджеров строительства, архитекторов, архитекторов здравоохранения и градостроителей. Г-н Раби тратит значительное количество времени на разработку и планирование проектов, а также представление предложений, оценок потребностей, бюджетов и поправок нашим клиентам. Он планирует строительные работы, контролирует структурные элементы и проводит строительные проверки после завершения каждого проекта.

Представляем нашу команду

Компанию знают люди, которые стоят у руля ее дел. Непревзойденная сила Citadel — это ее команда, обладающая непревзойденным опытом и пониманием каждого проекта.



500+

проекты

5 МЛН КВ.
ФУТОВ.
ОБРАБОТАННАЯ
ПЛОЩАДЬ

ПРОЕКТ ВЫПОЛНЕН

20+

наград

4000+


Профессионалов
Лицензирование

40+

членов команды



Наша
сила

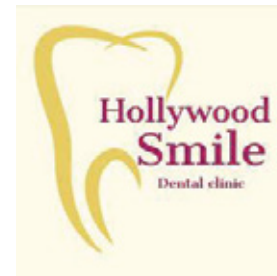

НАШИ ДОВЕРЕННЫЕ
КЛИЕНТЫ



SERENITY
— MEDSPA —

the children's
MEDICAL CENTRE

A MEMBER OF EMIRATES HOSPITALS GROUP

515
Medical Center



FACE
Dental DESIGN
Department

N clinic
عيادة القدرة الطبية

ANCHASSY

Smile

Spanish Center

LASIK, EYES & COSMETIC

TARABICHI



PUREDERMA



Al Manara



عيادة الدكتورة دينا لطب أسنان الأطفال
Dr. Dina Pediatric Dentistry Clinic



AL RAYA
MEDICAL CENTER



AL SAFWA
Radiology Center

VIDA CLINICS
& Home Healthcare



New Hope
Medical Center
مركز نيو هوب الطبي

HH
Health & Happiness



ART OF BEAUTY
CENTER

SERENITY
AESTHETIC AND SLIMMING POLY CLINIC



Cosmocare
Medical Center

apple clinic



NAGEM CLINIC
Dental Diet Laser Center

Symbiosis
Home Health Care



THE ELIXIR CLINIC




care+one
POLY CLINIC

CLINICA SABAH
— SPECIALITY HOSPITAL —

НАШИ ДОВЕРЕННЫЕ
КЛИЕНТЫ



НАШИ ДОВЕРЕННЫЕ КЛИЕНТЫ

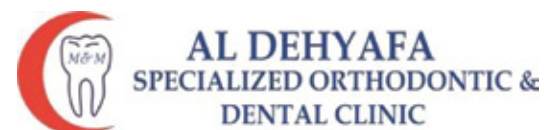

المركز الطبي الأوروبي العربي
Euro Arabian Medical Center



ALTAIE
CENTER



PLATINUM
MEDICAL CENTER



مركز الدكتورة فوزية الجزيري الطبي
Dr. Fawzia Al Jeziri Medical Center
الجودة للحياة Quality for Life

د.محمد رافي
DENTAL CLINIC
عيادة طب الأسنان



IMC
Medical Center
The International Medical Clinic

LUOIA
Aesthetic & Dermatology Center



Signature
CLINIC

HealWell
Enhancing Life



MAZAYA
CLINIC IV



MEDLITE
MEDICAL CENTER



Glasgow
Medical Center
Complete Health Solution



Cosmo Secrets
Medical Centre
HELLENIC
DENTAL CLINIC

GAGA
MEDICAL & AESTHETIC CENTER

NILAPPANA
AYURVEDIC CENTRE LLC
The Essence of Healing

Minal Medical Centre

Lotus
Dental Clinic

НАШИ ДОВЕРЕННЫЕ
КЛИЕНТЫ

Наши проекты

Специализированная больница Эмирейтс - Мирдиф

Объем работ: Архитектура, инженерное проектирование, дизайн интерьера, одобрение Управления здравоохранения Дубая, планирование медицинского оборудования – проектирование и надзор.



Наши проекты

Специализированная больница
Эмирейтс - Мирдиф







Наши проекты

Больница Чикаго - Аль-Кусейс

Объем работ:

Архитектурное проектирование и одобрение
Управления здравоохранения Дубая.

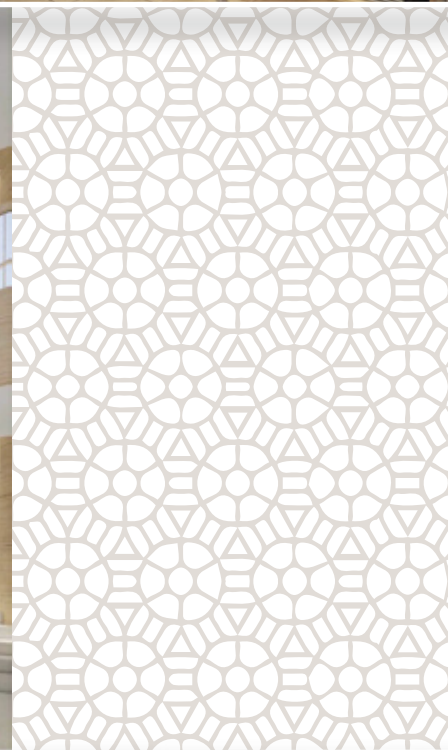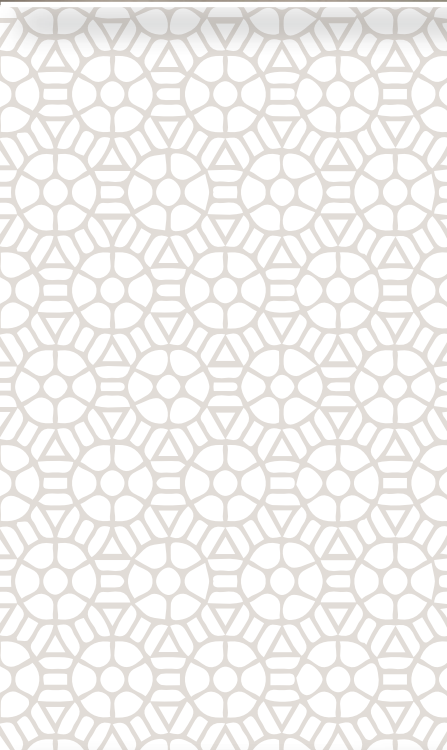

Наши проекты

Больница I care - Международный город

Объем работ: Архитектурное проектирование
и одобрение Управления здравоохранения Дубая.








Наши проекты

Университетская больница Факи - Силиконовый оазис




Объем работ: первоначальное одобрение
Управления здравоохранения Дубая.

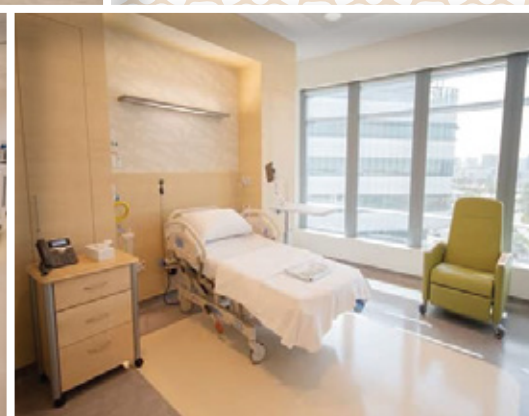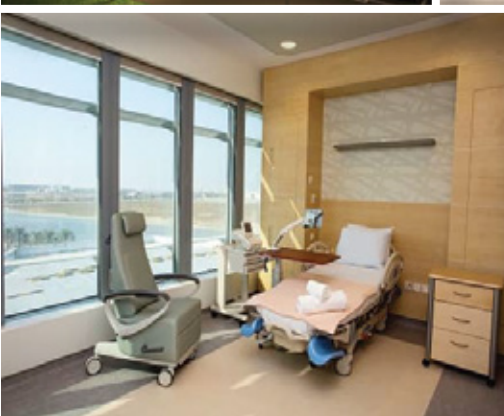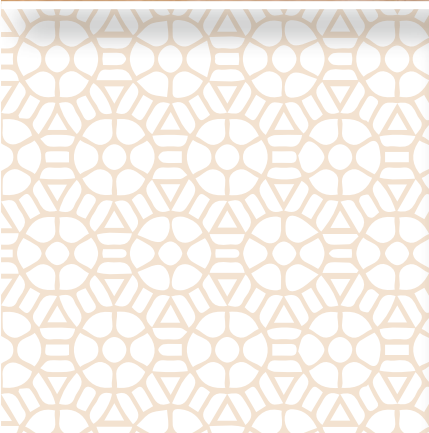


Наши проекты

Специализированная больница Эмирейтс – Dubai Healthcare City

Объем работ: Первоначальное и окончательное одобрение Управления здравоохранения Дубая.

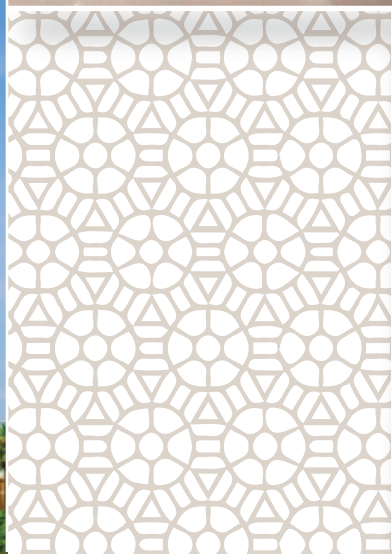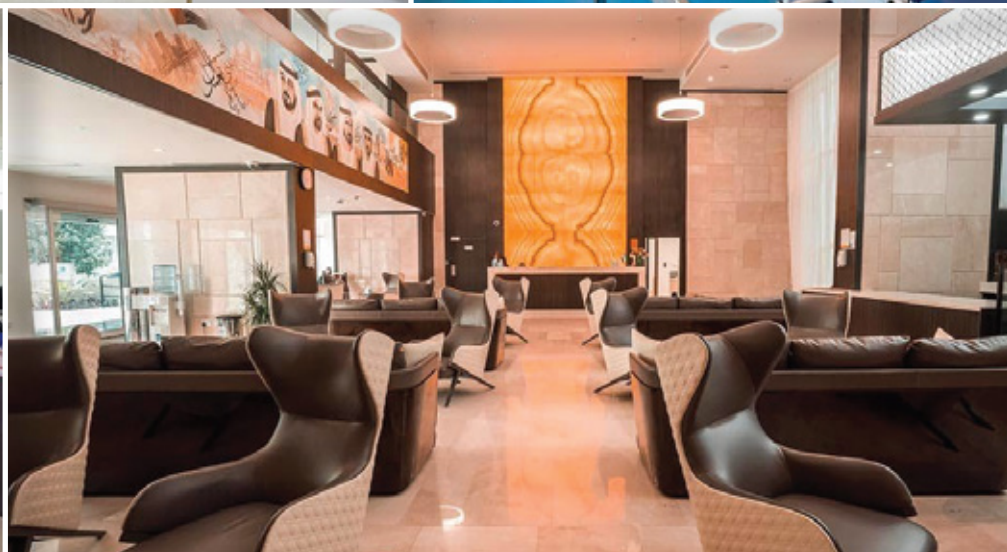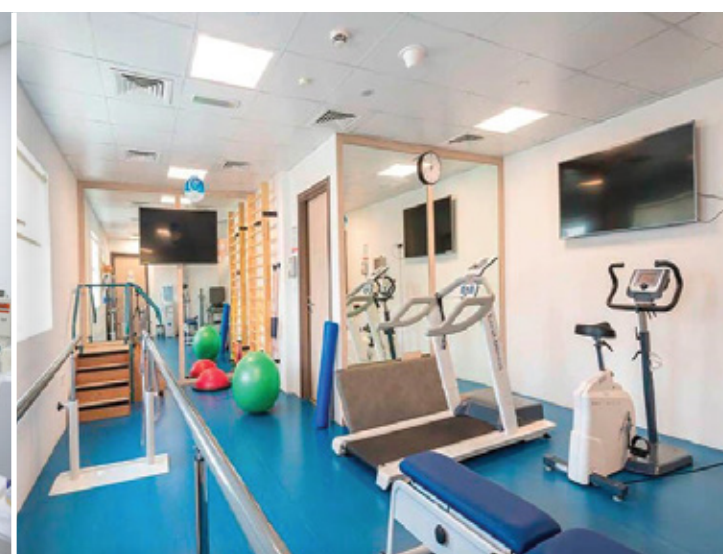

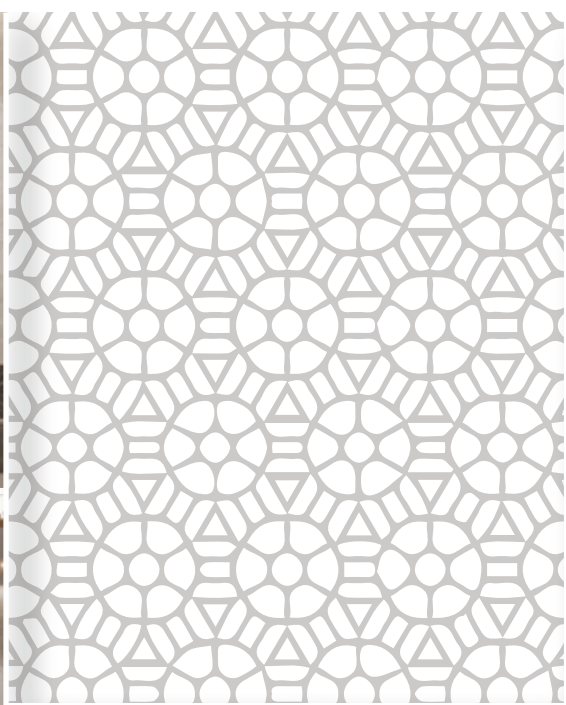

Наши проекты

Специализированная больница Clinica Sabah - Бур Дубай



Объем работ: архитектурное проектирование, первоначальное одобрение Управления здравоохранения Дубая, работа RDS по службам удаленных рабочих столов и надзор за проектом.




Наши проекты

Центр дневной хирургии больницы Эмирейтс, уровень С — Мотор-Сити

Объем работ: Первоначальное и окончательное одобрение Управления здравоохранения Дубая.

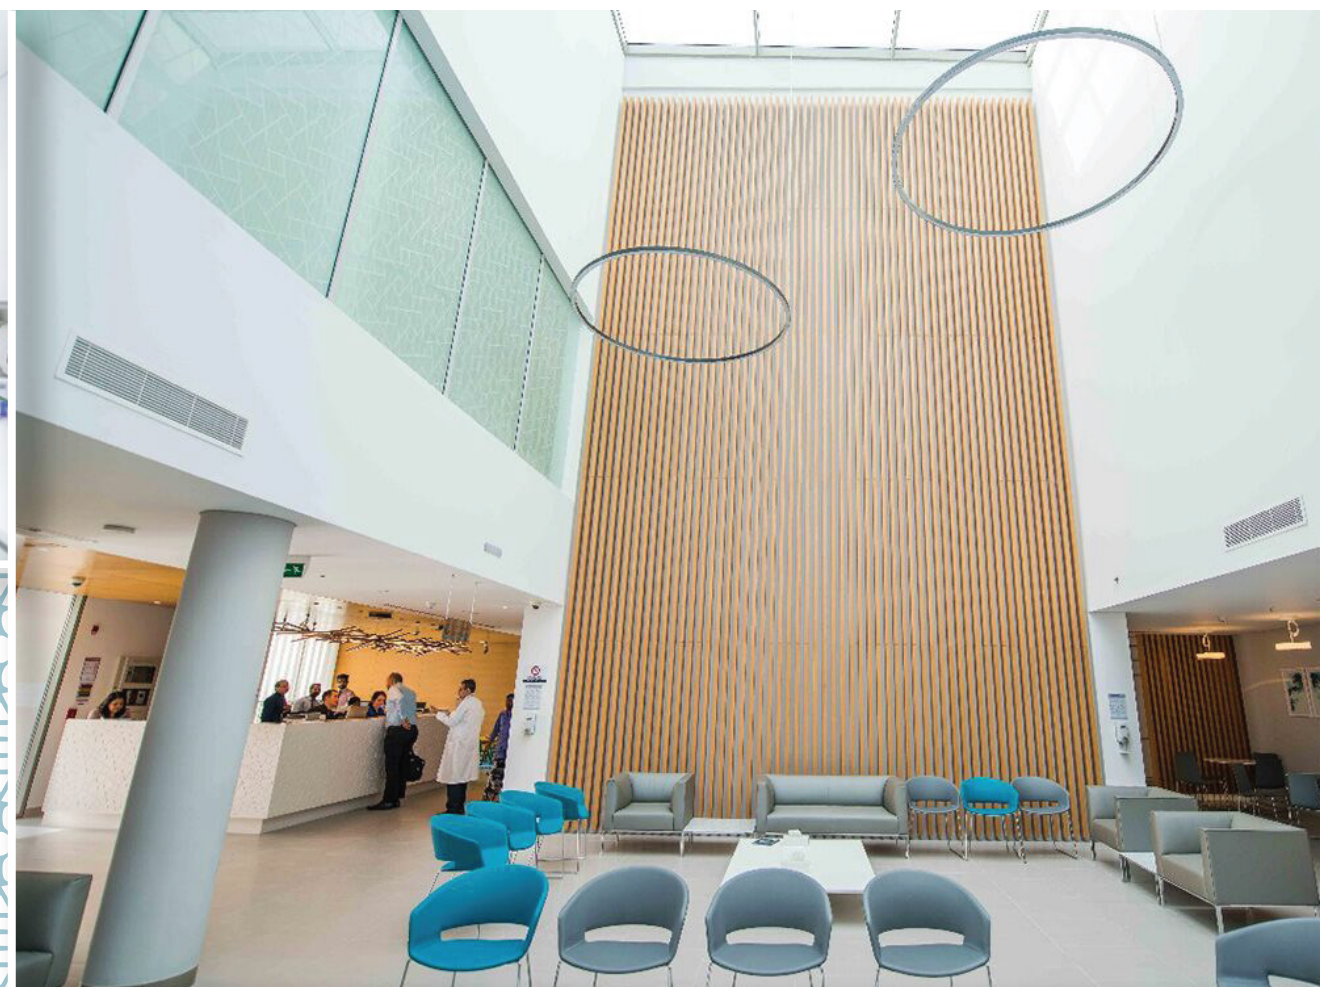
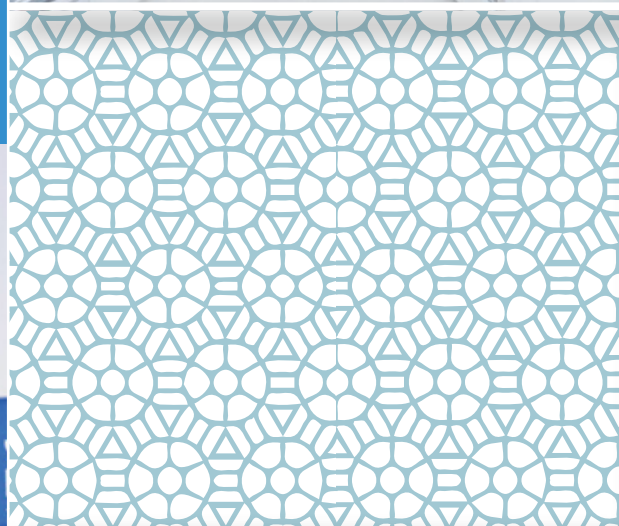


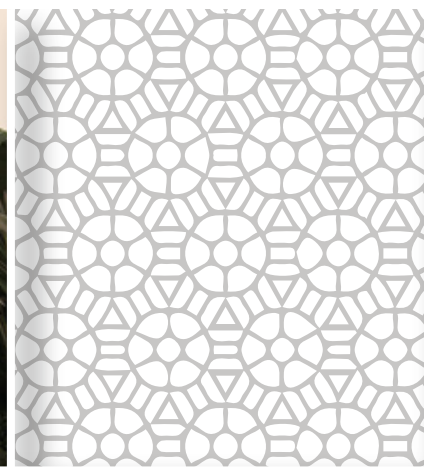

Наши проекты

Центр дневной хирургии Elemental, уровень С - Бур Дубай

Объем работ: архитектурное проектирование, первоначальное одобрение Управления здравоохранения Дубая, работа RDS по службам удаленных рабочих столов и надзор за проектом.

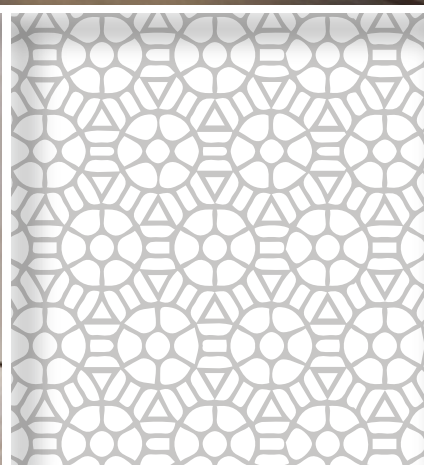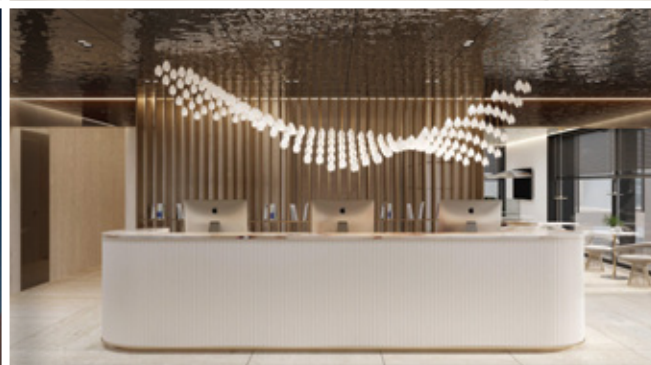




Наши проекты

Хирургический центр Swift Day, уровень В – Джумейра





Объем работ: архитектурное проектирование, первоначальное одобрение Управления здравоохранения Дубая и надзор за проектом.

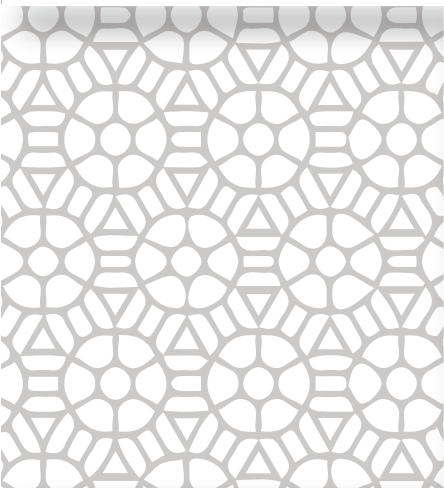

Наши проекты

Медицинский центр Этикюр – Джумейра 3

Объем работ: архитектурное проектирование, первоначальное и окончательное одобрение Управления здравоохранения Дубая и надзор за проектом.

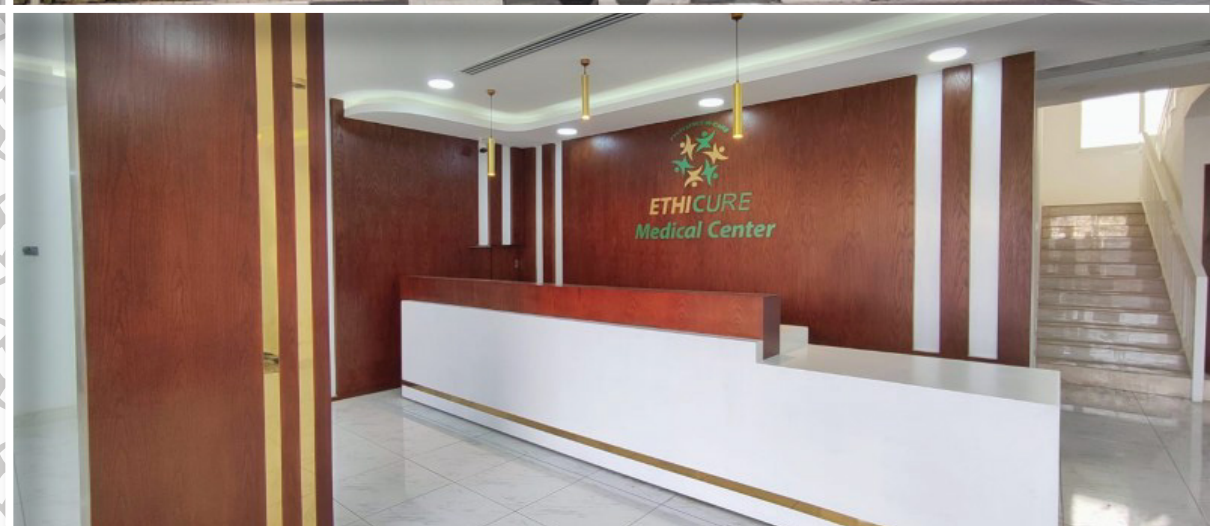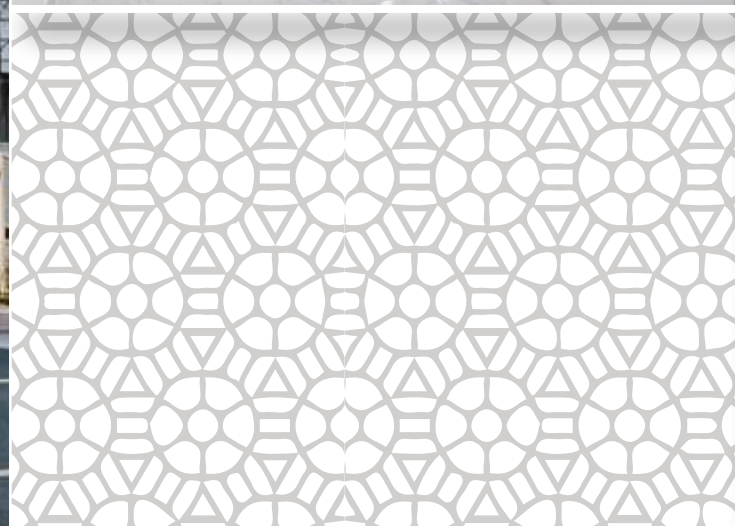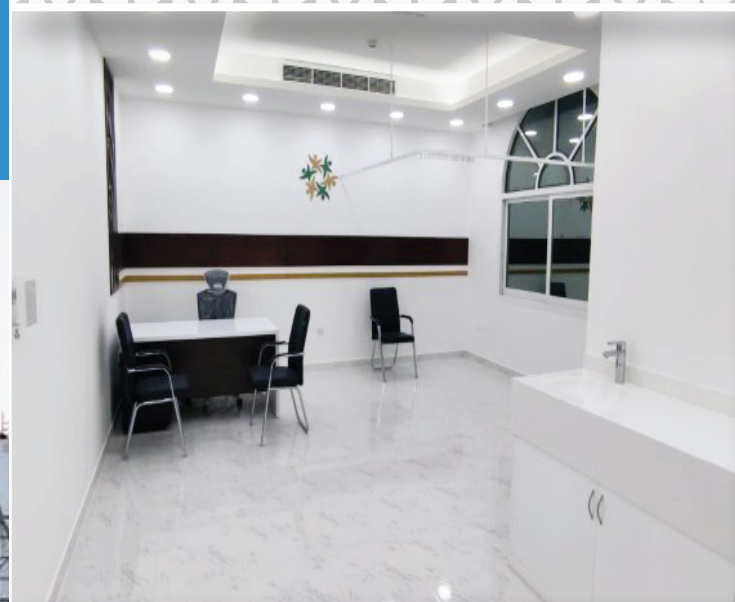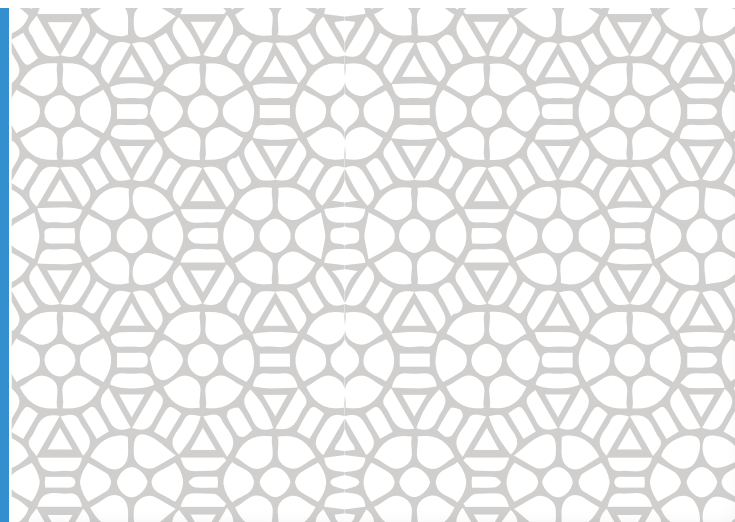



Наши проекты

Диагностический центр Аль-Муса – Джумейра

Объем работ: архитектурное проектирование, удостоверенный дизайн, полная установка и отделка, первоначальные, окончательные и все другие одобрения Управления здравоохранения Дубая.





Наши проекты

Центр холистического здоровья и похудения Al Moosa – Джумейра

Объем работ: архитектурное проектирование, удостоверенный дизайн, полная установка и отделка, первоначальные, окончательные и все другие одобрения Управления здравоохранения Дубая.



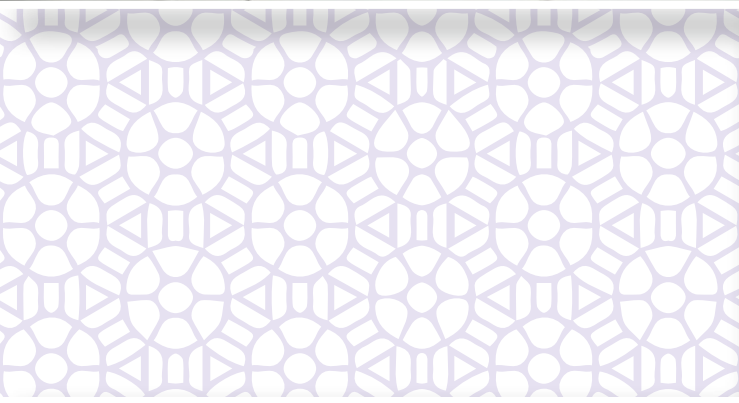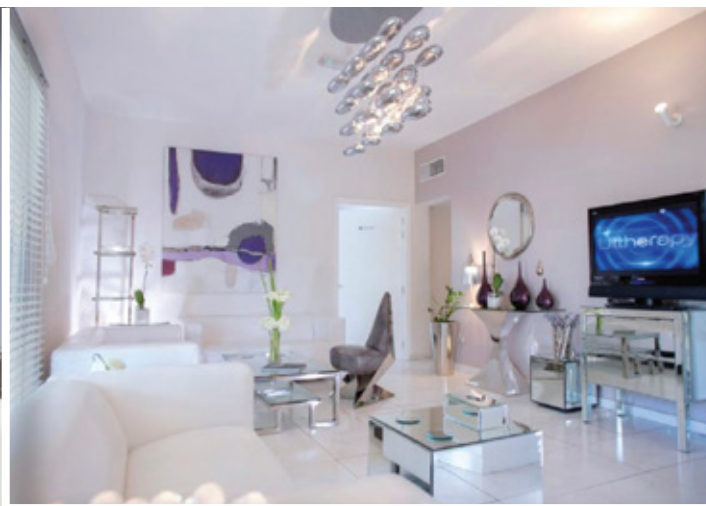

Наши проекты

Центр эстетически и дерматологии Lucia – Джумейра

Объем работ: удостоверенный дизайн,
первоначальное и окончательное
одобрение Управления здравоохранения
Дубая.



Наши проекты

Медицинский центр We Care - Бур Дубай


Объем работ: удостоверенный дизайн,
первоначальное и окончательное
одобрение Управления здравоохранения
Дубая.



Клиника Бонекс - Даунтаун, Дубай

Объем работ: архитектурное проектирование, управление проектом, первоначальное и окончательное одобрение Управления здравоохранения Дубая.

Наши проекты

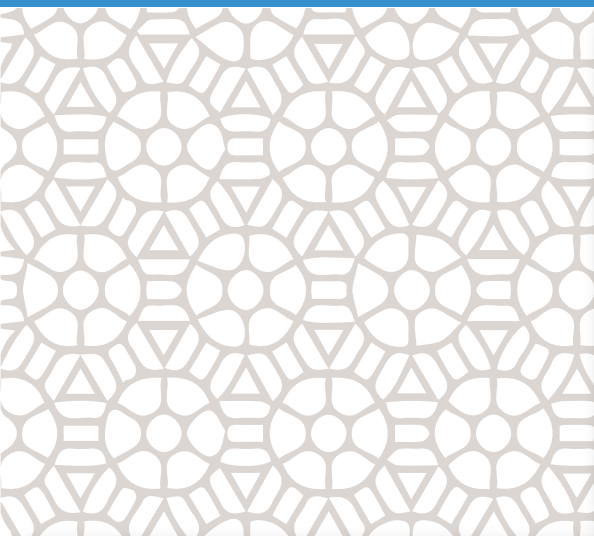

Аптека Bonex - Даунтаун, Дубай

Объем работ: архитектурное проектирование, управление проектом, первоначальное и окончательное одобрение Управления здравоохранения Дубая.

Наши проекты

IVF

проекты

Центр оплодотворения Самаа - Джумейра 3, Дубай

Объем работ: Архитектурное проектирование, одобрение DHA, медицинское планирование, медицинская инфраструктура и контроль документации.



Центр репродуктивной медицины Medcare - Джумейра 3, Дубай

Объем работ: архитектурное проектирование, одобрение DHA, медицинское планирование, медицинская инфраструктура и контроль документации.


Борн-Холл Фертильность С1 - Джумейра, Дубай

Объем работ: архитектурное проектирование, одобрение DHA, медицинское планирование, медицинская инфраструктура и контроль документации.





Другие проекты

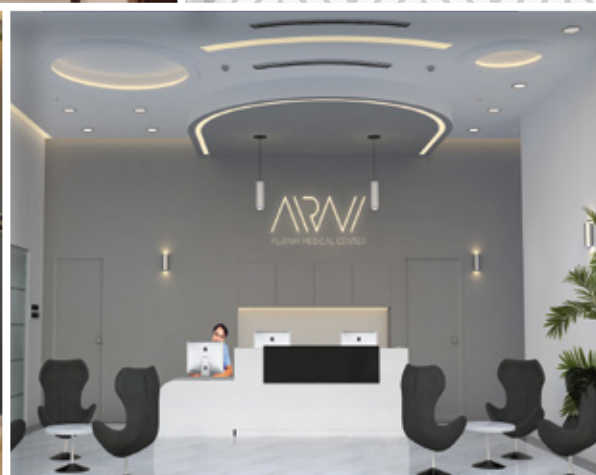

ПОДРОБНОСТИ НАШЕГО ПРОЕКТА



БОЛЬНИЦЫ

Проект - 1 Специализированная больница Эмирейтс
(В настоящее время Саудовско-Немецкая больница)

Здание (B1+B2+G+1) **Крытая территория** (44632.07 кв.м) (480415.60 кв.футов)

Объем работ

Архитектурный проект всех этажей, включая мебель.
Комментарии DHA, отзывы, изменения и первоначальное одобрение.



Проект - 2 Проект 2 | Специализированная больница Эмирейтс
(В настоящее время Чикагская больница) **(Аль-Кусейс)**

Здание (G+3) **Крытая территория** (15403.6 кв.м) (165802.97 кв.футов)

Объем работ

Архитектурный дизайн для всех этажей, включая мебель.
Комментарии DHA, отзывы, изменения и первоначальное одобрение.



Проект - 3 | БОЛЬНИЦА CARE **(Аль-Варсан, Интонационал-Сити)**

Здание (G+1) **Крытая территория** (15124.5 кв.м) (162798.76 кв.футов)

Объем работ

Архитектурный проект для всех этажей, включая мебель.
Полный план (техническое описание комнат). Комментарии DHA, отзывы, изменения и первоначальное одобрение.



Проект - 4 СПЕЦИАЛИЗИРОВАННАЯ БОЛЬНИЦА Эмирейтс
(Джумейра)

Здание (B1 +G+2) **Крытая территория** (16717.0 кв.м) (179940.29 кв.футов)

Объем работ

Архитектурный проект для всех этажей, включая мебель.
Полный план (техническое описание комнат). Комментарии DHA, отзывы, изменения и первоначальное одобрение.



Проект - 5 КЛИНИКА САБАХ БОЛЬНИЦА **(Манхул)**

Здание (G+2) **Крытая территория** (2305.0 кв.м) (24810.8 кв.футов)

Объем работ

Архитектурный дизайн всех этажей, включая мебель.
Полный план (описание комнат) Комментарии, отзывы, изменения и первоначальное одобрение DHA



Проект - 6 | БОЛЬНИЦА СОСООНА **(Джумейра)**

Здание (G+1) **Крытая территория** (1379.44 кв.м) (14848.17 кв.футов)

Объем работ

Архитектурный проект для всех этажей, включая мебель.
Комментарии DHA, отзывы, изменения и первоначальное одобрение.



Проект - 7 | БОЛЬНИЦА АЛЬ-МУСА

Здание (B1 + G+1) **Крытая территория** (2789.8 кв.м) (300291.57 кв.футов)

Объем работ

Архитектурный проект для всех этажей, включая мебель.
Комментарии DHA, отзывы, изменения и первоначальное одобрение.



Проект - 8 БОЛЬНИЦА АЛСАРА **(ЛИВИЯ)**

Здание (G+3) **Крытая территория** (10040.0 кв.м) (108069.66 кв.футов)

Объем работ

Архитектурный проект для всех этажей, включая мебель.
Полный план (техническое описание комнат)



HOSPITALS AMENDMENTS

(Silicon Oasis)

Проект - 9 УНИВЕРСИТЕТСКАЯ БОЛЬНИЦА ФАКИХ

Здание (B1+B2+G+4) **Крытая территория** Approx. (54145.59 кв.м) (582818.28 кв.футов)

Объем работ

Архитектурные изменения для обработки комментариев DHA для обновления




Проект - 10 БОЛЬНИЦА КОРОЛЕВСКОГО КОЛЛЕДЖА
(Дубай Хиллз)

Здание (G+7) **Крытая территория** Approx. (42120.0 кв.м) (453375.9 кв.футов)

Объем работ

Проверены и подготовлены чертежи зон отделения пациентов для первоначального одобрения DHA, разработана лаборатория ПЦР

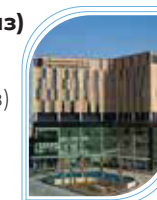

Проект - 11 СПЕЦИАЛИЗИРОВАННАЯ БОЛЬНИЦА Эмирейтс
(DHCC)

Здание (B3+G+8) **Крытая территория** (18817.5 кв.м) (202549.88 кв.футов)

Объем работ

Архитектурные изменения для нескольких этажей, чертежи MEP на основе существующих MEP для мезонина, 3-го и 7-го этажей для получения одобрения DHCC, палатки для мазков ПЦР.



Проект - 12 INTERNATIONAL MODERN БОЛЬНИЦА
(МАНХУЛ)

Объем работ

Несколько архитектурных изменений для первоначального одобрения DHA





ПОДРОБНОСТИ НАШЕГО ПРОЕКТА

Дневные хирургические центры уровня В и С ПРОЕКТИРОВАНИЕ И ПОПРАВКИ

Проект - 13 ELEMENTAL ДХЦ УРОВЕНЬ С (улица Джумейра.)

Здание (G+1) **Крытая территория** (1624.7 кв.м) (17488.12 кв.футов)

Объем работ

Архитектурный проект всех этажей, включая мебель. Комментарии DHA, отзывы, изменения и первоначальное одобрение

ELEMENTAL
DAY SURGERY
CENTER III

Проект - 14 ICARE ДХЦ УРОВЕНЬ С (Аль-Карам)а

Здание (B1 + GF) **Крытая территория** (2318.39 кв.м) (24954.94 кв.футов)

Объем работ

Архитектурный проект для всех этажей, включая мебель. Комментарии DHA, отзывы, изменения и первоначальное одобрение.

ICARE
DSC III

Проект - 15 Британская урология ДХЦ УРОВЕНЬ С (Аль-Бада)а

Здание (G+1) **Крытая территория** (534.08 кв.м) (5748.78 кв.футов)

Объем работ

Архитектурные изменения всех этажей, включая мебель: для комментариев, отзывов и первоначального одобрения DHA



Проект- 16 MED ART DSC LEVEL C (Um Suqeim Third)

Здание (G+1) **Крытая территория** (520.2 кв.м) (5599.38 кв.футов)

Объем работ

Архитектурный дизайн всех этажей, включая мебель, первоначальное одобрение

MED
ART

Дневные хирургические центры уровня В и С ПРОЕКТИРОВАНИЕ И ПОПРАВКИ

Проект - 17 ТАРАБИТИ ДХЦ УРОВЕНЬ С (Умм-эль-Шейф)

Здание (B1+G+1) **Крытая территория** (Аррох. (4220.0 кв.м) (45423.7 кв.футов))

Объем работ

Архитектурные изменения, Планы с полной нагрузкой (технические данные) для отделения амбулаторного отделения. Подготовлены чертежи для окончательного утверждения,



Проект - 18 SILKOR ЛАЗЕРНАЯ ЭПИЛЯЦИЯ УРОВЕНЬ С (Центр города)

Здание (First Floor) **Крытая территория** (Аррох. (783.3 кв.м) (8431.37 кв.футов))

Объем работ

Проверены и исправлены чертежи для окончательного утверждения DHA



Проект - 19 FIRST MED ДХЦ УРОВЕНЬ С (Центр Хамараин) (в настоящее время Каремонд Дхц)

Здание (Second Floor) **Крытая территория** (984.65 кв.м) (10598.68 кв.футов)

Объем работ

Архитектурные изменения, включая мебель и первоначальное одобрение DHA



Проект - 20 Эмирейтс ДХЦ УРОВЕНЬ В (Мотор-Сити)

Здание (B2+G+1) **Крытая территория** (Аррох.(4601.6 кв.м) (49531.2 кв.футов))

Объем работ

Архитектурные изменения, проверенные и подготовленные чертежи для окончательного утверждения DHA,



Проект- 21 СВИФТ ДХЦ УРОВЕНЬ В (Джумейра)

Здание (B1+G+1) **Крытая территория** (768.48 кв.м) (8271.84 кв.футов)

Объем работ

Архитектурный проект всех этажей, включая мебель. Комментарии DHA, отзывы, изменения и первоначальное одобрение.

SWIFT
DSC II

Проект - 22 GMC GREENS MDSC УРОВЕНЬ В (МАНХУЛ)

Здание (G+1) **Крытая территория** (984.65 кв.м) (10598.68 кв.футов)

Объем работ

Архитектурный проект для всех этажей, включая мебель. Комментарии DHA, отзывы, изменения и первоначальное одобрение.

GMC
GREENS
DSC

Проект - 23 AL TAE ДХЦ Уровень В

Здание (G+1) **Крытая территория** (397.8 кв.м) (4281.88 кв.футов)

Объем работ

Архитектурный проект всех этажей, включая мебель, первоначальное одобрение DHA

AL TAE
DSC

Проект - 24 АЛЬ-МУСА ДХЦ УРОВЕНЬ В (Джумейра)

Здание (G+1) **Крытая территория** (1154.0 кв.м) (12421.55 кв.футов)

Объем работ

Архитектурные изменения на всех этажах, включая мебель. Проверены и подготовлены чертежи для одобрения DHA.



ПОДРОБНОСТИ НАШЕГО ПРОЕКТА



All Project Names

GRAND INFINITY BRANCH GRAND INFINITY PHARMACY & CLINIC LAYOUT WITH PHARMACY GSM MEDICAL CENTRE GUANGDONG MEDICAL CENTER DMCC HAPPY HEALTH MEDICAL CENTER HEAL WELL MEDICAL CENTRE HEALTH & HAPPINESS CLINIC - JLT HEALTH AND HAPPINESS HEALTH BAY SURGERY CENTER HEALTHY LIFE MEDICAL CENTER HELLENIC DENTAL CLINIC HOLLYWOOD DENTAL CLINIC HOLLYWOOD SMILE DESIGN CLINIC (NEW BRANCH) HomeCare RASALKHOR HOPE ABILITATION MEDICAL CENTER HORTMAN POLYCLINIC HTK MEDICAL CENTER HUA REN MEDICAL CENTER & PHARMACY HURCAN MEN CARE I CARE CLINICS iCare Blue Sharjah ICARE DAY CARE LEVEL - III ICARE DISCOVERY GARDEN ICARE DSC - III - ALKARAMA ICARE NEW CLINIC LANDMARK ICLOD IKLAS ALMANARA CLINIC ILLINOIS POLYCLINIC IMC BRANCH IMC CLINIC & PHARMACY ALMUMZAR BRANCH IMC MAIN ALBARSHA IMC MEDICAL CENTER INTERNATIONAL MODERN HOSPITAL 3B9 CLINIC ARCH JDM AYURVEDIC CENTER JEDDAH NATIONAL HOSPITAL JLT- NEW HOSPITAL JLT TOWER JOHN ARTHUR MEDICAL CENTER KHALID ALNONO KINESIS CLINIC KINGS COLLAGE HOSPITAL KINGS PCR DRIVE THROUGH KMA MEDICAL CENTER KRAMA HOSPITAL lab 10.03.2016 LACASA LAFAMILYIA MEDICAL CENTER LAKES CLINIC LARA LIFE CARE POLY CLINIC LLC LAST EXIT CLINIC LAVIE DCS CENTER LEILA HARIRI DENTAL CLINIC L.L.C LIFE WORKS LIGHT VISION HEALTH CARE LAYOUT LOTUS DENTAL LUCIA CLINIC LUTETIA CLINIC - AL- FUTAIM- festival city LUXEAL DRUG STORE MAGNUM FULF CLINIC Manchester clinic Manish Jewellers Marina pharmacy & Clinic MARIS MEDICAL CENTER MEBAL MEDICAL CENTER MED ART DSC - level III MED LIFE MEDICAL CENTER MEDGATE MEDICAL CENTER MEDICA care FZE MEDICAL FITNESS CENTER MEDINIQUE MEDICAL MEDICAL CENTER MINAL MMI Dental Center MOT. MUSSALLA TOWER My Health NAGEM DENTAL DEIT & LASER Medical Center MY SMILE DENTAL CLINIC shahii new dr. firas osman shahii new dr. firas osman NEW HEALTH CALL RED DIAMOND NEW HOPE LABORATORY New Office JUMIERAH NICOLAS & ASP - our ALMUMZER Center - Al-Karamah NEW MODERN JUMIERAH NICOLAS & ASP - our ALMUMZER NICOLAS & ASP PALM BRANCH NICOLAS & ASP NICOLAS & ASP Post Graduate INSTITUTE FZ PEDIATRIC BRANCH LLC NICOLAS ASP AYURVEDIC CENTER L.L.C NLY MEDICAL CENTER NOOR NOREL MEDICAL CENTER (HUDAIBA BUILDING) Ohio Medical Center OLIVIA MEDICAL CENTER CLINIC LLC ON BOARD DRIVE THROUGH TENTS ON BOARD ONCOLO-CENTER CY CENTER TRIANGLE PADRA MEDICAL ALWASL CLINIC NURSERY POLY CLINIC LLC LAST EXIT CLINIC DENTAL CLINIC PESHAWAR POLY CLINIC PH AGNOSTIC CENTER PHARMA ZONE PHARMACY POLYCLINIC prime hospital PURE DERMA DERMATOLOGY CLINIC Quro Obesity Center Polyclinic LLC Rahaiba Clinic ROYAL CLINIC - DR. KHALID ALNONO ROYAL DENTIST CENTE Royal Place Medical Center ROYAL STAR MEDICAL CENTER ROYAL VISION - DCS SAMA IVF CENTRE SAMA SANTE MEDICAL CENTER (DOWNTOWN BRANCH) SAMA SANTE MEDICAL CENTER JUMERAH BRANCH SAMA SURGE MEDICAL CENTER -SOLE PROPRIETORS LLC School Clinic SEAGULL WELLNESS INTERNATIONAL CLINIC SERENITY BEAUTY CLINIC SERENITY MED SPA SHADI AL SHAIKH DENTAL CLINIC SHANGHAI CLINIC SHINE & SMILE DENTAL CLINIC SHINC PHARMACY SILKOR LASER MEDICAL CENTER SKETCH PLAN SKIN HQ CLINIC (AL BADAYA) SKIN HQ Clinic (Marina Mall) SKIN III (DIFC) Skinwise Aesthetic Medical Center SLIM & LITE WEIGHT CONTROL SERVICES SMILE DESIGN -1 SMILE DESIGN -2 Smile Design new branch SMILE ZONE DENTAL CENTRE LLC SNB AESTHETIC CLINIC L.L.C SOLOMED MEDICAL CENTER SOLOMED POLYCLINIC SPAIN IMPLANTOLOGY & DENTAL CARE CENTER SPANISH MEDICAL CENTER STAR METROPOLIS CLINICAL LABORATORIES AND HEALTH SERVICES MIDDLE EAST SWAB TENT INTERNATIONAL CITY DRAGON MALL SWAB TENT Silicon SWIFT DSC LEVEL B SYMBIOSIS HOME HEALTH CARE Symbiosis Home Health Care LLC TARABICHI CLINIC TCMC MAIN BRANCH Thai Elite Spa THE CHILDREN MEDICAL CENTER (NEW BRANCH) THE CHILDREN MEDICAL CENTRE THE ELKIR CLINIC THE FACIAL CLINIC THE FEMALE HEALTH MEDICAL CENTER THE ROYAL DOCTORS POLYCLINIC JUMEIRAH THE SIGNATURE CLINIC TRUST MEDICAL LABORATORY (Dr Uday) VA CLINICS LLC VIDA CLINIC VIP CLINIC - NEW VIP DOCTOR-267 HOMECARE VIP DOCTORS CLINIC - JUMEIRAH VIP DOCTORS LLC - AL SAFOUH VLCC PROJECTS W WILSON SEVEN CLINIC WASHINGTON DENTAL CLINIC WE CARE Clinic - AL Muraqabat we care medical center WELL CURE MEDICAL CENTER WINDSOR MEDICAL CENTER xie he layout YES MEDICAL CENTER YORK DIAGNOSTIC LABORATORY YOU NEW PUBLIC CLINIC ZIA 2 ZIA MEDICAL CENTER ZIA NEW

Дневные хирургические центры уровня В и С ПРОЕКТИРОВАНИЕ И ПОПРАВКИ

Проект - 25 LAVIE ДХЦ УРОВЕНЬ В (АИ Манара)
Здание Крытая территория
 (G+1) Approx. (490.9 кв.м) (5284.0 кв.футов)

Объем работ



Архитектурный проект всех этажей, включая мебель, первоначальное одобрение ДНА

Проект- 26 МЕЖДУНАРОДНЫЙ КОСМЕТИЧЕСКИЙ ДХЦ УРОВЕНЬ С
Здание Крытая территория
 (B1+G+1) Approx. (2066.0 кв.м)(22238.23 кв.футов)

Объем работ



Архитектурный проект всех этажей, включая мебель.

Проекты новых больниц

Проект - 27 ОБЩАЯ БОЛЬНИЦА MBM (ШАРДЖА)
Здание Крытая территория
 (G+5) Approx. (5831.52 кв.м) (62780.615 кв.футов)

Объем работ



Архитектурный проект всех этажей.

Проект - 28 ЭСТЕТИЧЕСКАЯ БОЛЬНИЦА MIC (АЛЬ-ФУРАН – НАХИЛ – ДУБАЙ)


Здание Крытая территория
 (B1+G+5) Approx. (13104.0 кв.м) (141050.28кв.футов)

Объем работ



Архитектурный проект всех этажей.

Другие проекты

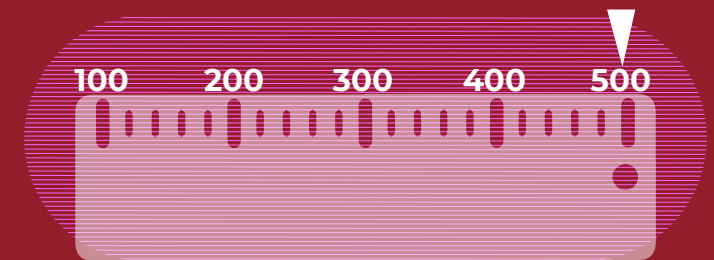

ОБЪЕМ 500+ ПРОЕКТОВ



Health Management Consultancy L.L.C

Facility Management | Outlet Interior Decoration
Architectural Design Consultancy

PRE-QUALIFIED DHA CONSULTANT



ISO CERTIFIED

📞 (+971) 52 6016011 / 56 5259036

☎ (+971) 42950885 ✉ info@citadelhmc.com

📍 Office #G06 & 725, Business Village Block B, Deira, Dubai, UAE

www.citadelhmc.com

